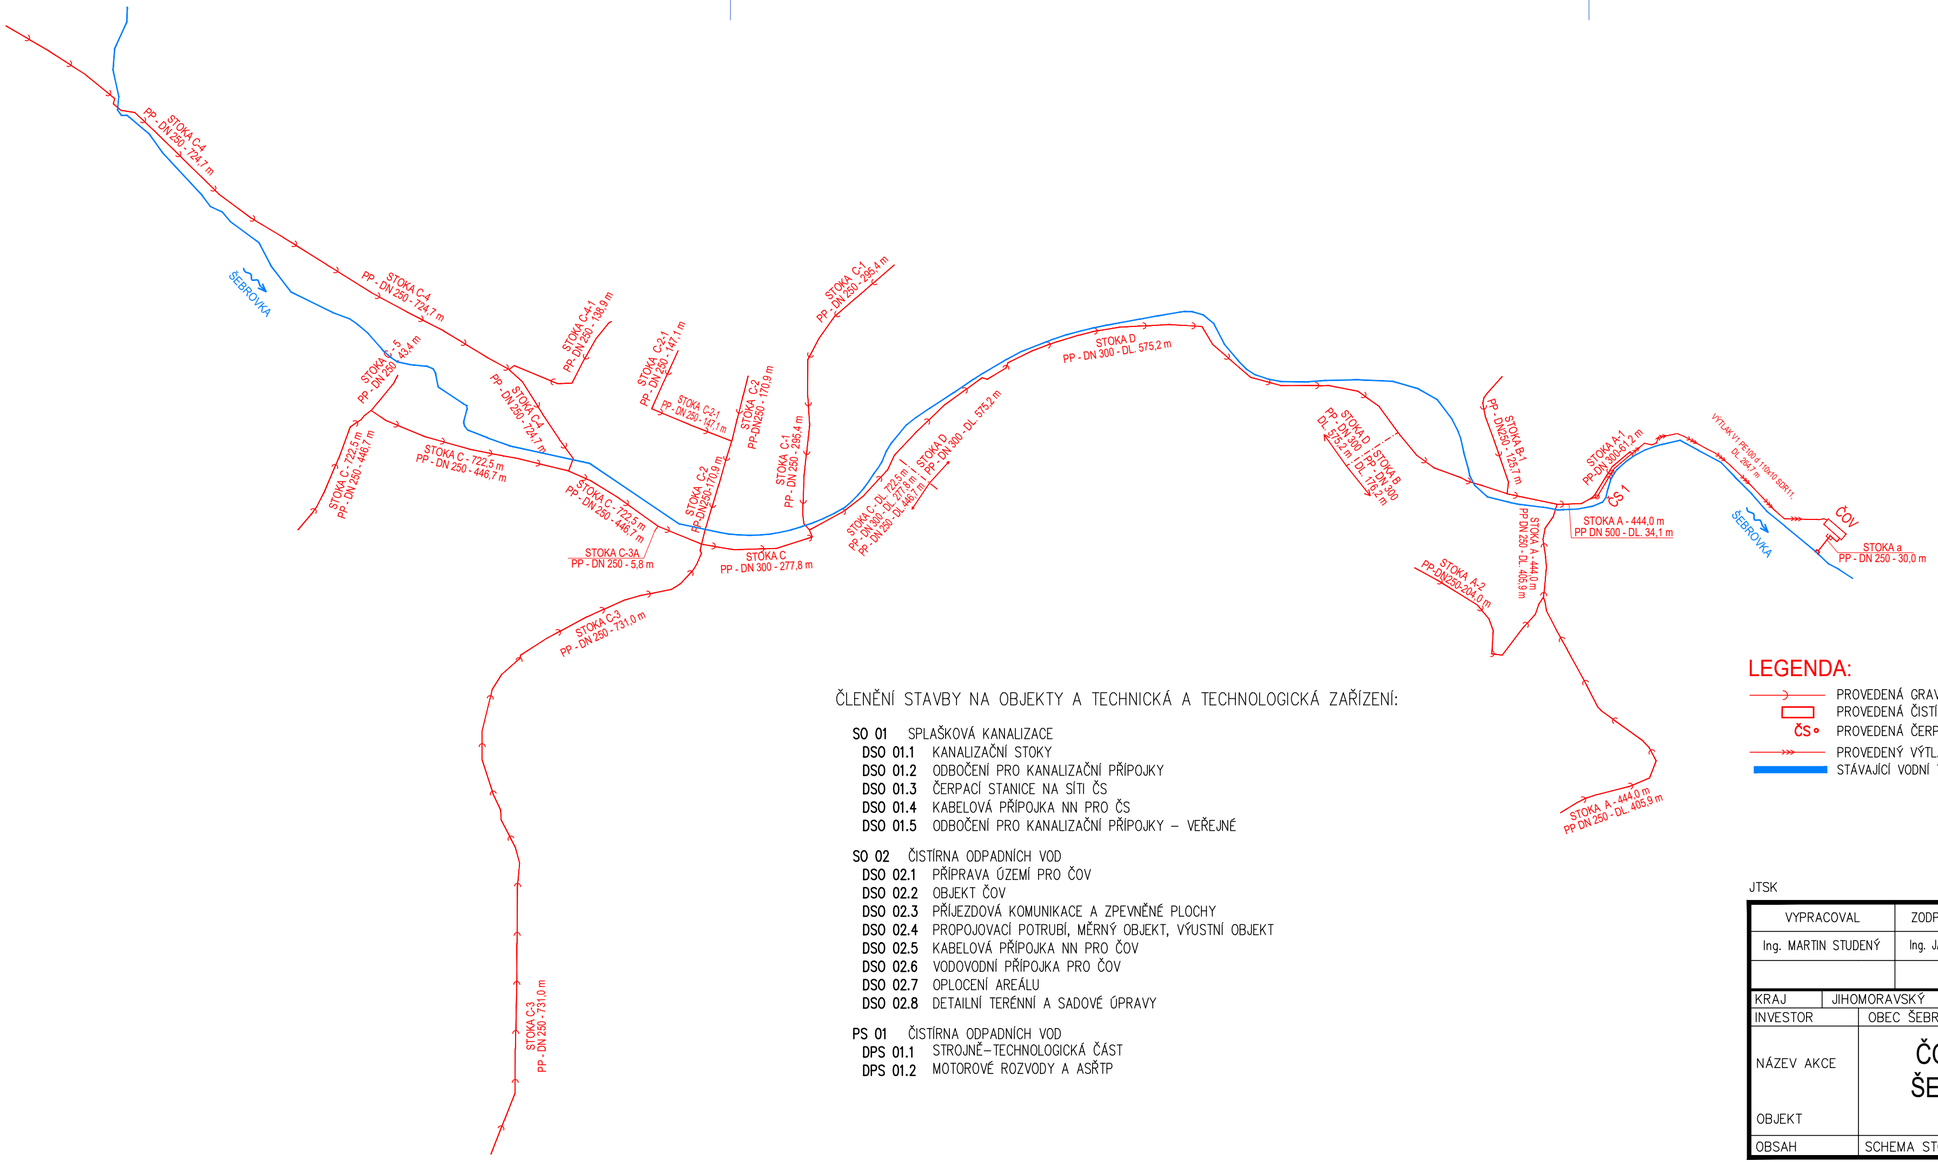

ČLENĚNÍ STAVBY NA OBJEKTY A TECHNICKÁ A TECHNOLOGICKÁ ZAŘÍZENÍ:

SO 01 SPLAŠKOVÁ KANALIZACE
- **DSO 01.1** KANALIZAČNÍ STOKY
- **DSO 01.2** ODBOČENÍ PRO KANALIZAČNÍ PŘÍPOJKY
- **DSO 01.3** ČERPACÍ STANICE NA SÍTI ČS
- **DSO 01.4** KABELOVÁ PŘÍPOJKA NN PRO ČS
- **DSO 01.5** ODBOČENÍ PRO KANALIZAČNÍ PŘÍPOJKY – VEŘEJNÉ

SO 02 ČISTÍRNA ODPADNÍCH VOD
- **DSO 02.1** PŘÍPRAVA ÚZEMÍ PRO ČOV
- **DSO 02.2** OBJEKT ČOV
- **DSO 02.3** PŘÍJEZDOVÁ KOMUNIKACE A ZPEVNĚNÉ PLOCHY
- **DSO 02.4** PROPOJOVACÍ POTRUBÍ, MĚRNÝ OBJEKT, VÝUSTNÍ OBJEKT
- **DSO 02.5** KABELOVÁ PŘÍPOJKA NN PRO ČOV
- **DSO 02.6** VODOVODNÍ PŘÍPOJKA PRO ČOV
- **DSO 02.7** OPLOCENÍ AREÁLU
- **DSO 02.8** DETAILNÍ TERÉNNÍ A SADOVÉ ÚPRAVY

PS 01 ČISTÍRNA ODPADNÍCH VOD
- **DPS 01.1** STROJNĚ–TECHNOLOGICKÁ ČÁST
- **DPS 01.2** MOTOROVÉ ROZVODY A ASŘTP

LEGENDA:

- PROVEDENÁ GRAVITAČNÍ SPLAŠKOVÁ KANALIZACE
- PROVEDENÁ ČISTÍRNA ODPADNÍCH VOD (ČOV)
- ČS PROVEDENÁ ČERPACÍ STANICE ODPADNÍCH VOD
- PROVEDENÝ VÝTLAK SPLAŠKOVÉ KANALIZACE
- STÁVAJÍCÍ VODNÍ TOK – ORIENTAČNÍ PRŮBĚH

S

JTSK BPV

VYPRACOVAL	ZODP. PROJEKTANT	VED. PROJEKTANT
Ing. MARTIN STUDENÝ	Ing. JAKUB RAČEK, Ph.D	Ing. JAKUB RAČEK, Ph.D.

VHatelier spol. s r.o.
Merhautova 1066/216, 613 00 Brno
tel.: 530 504 828
vhatelier@gmail.com, DIČ: CZ49437267

KRAJ	JIHOMORAVSKÝ	MÍSTO	ŠEBROV – KATEŘINA
INVESTOR	OBEC ŠEBROV		
NÁZEV AKCE	ČOV A KANALIZACE ŠEBROV - KATEŘINA		
OBJEKT	SITUAČNÍ VÝKRESY		
OBSAH	SCHEMA STOKOVÉ SÍTĚ		

ZAK.ČÍSLO	17/18
DATUM	12/2022
STUPEŇ	KANALIZAČNÍ ŘÁD
FORMÁT	3 x A4
MĚŘÍTKO	–
PŘÍLOHA č.	PARÉ č.
B.2.	